


Plum Residence II.

Byt č.10




3 Izbový byt
3.NP / 2. Poschodie

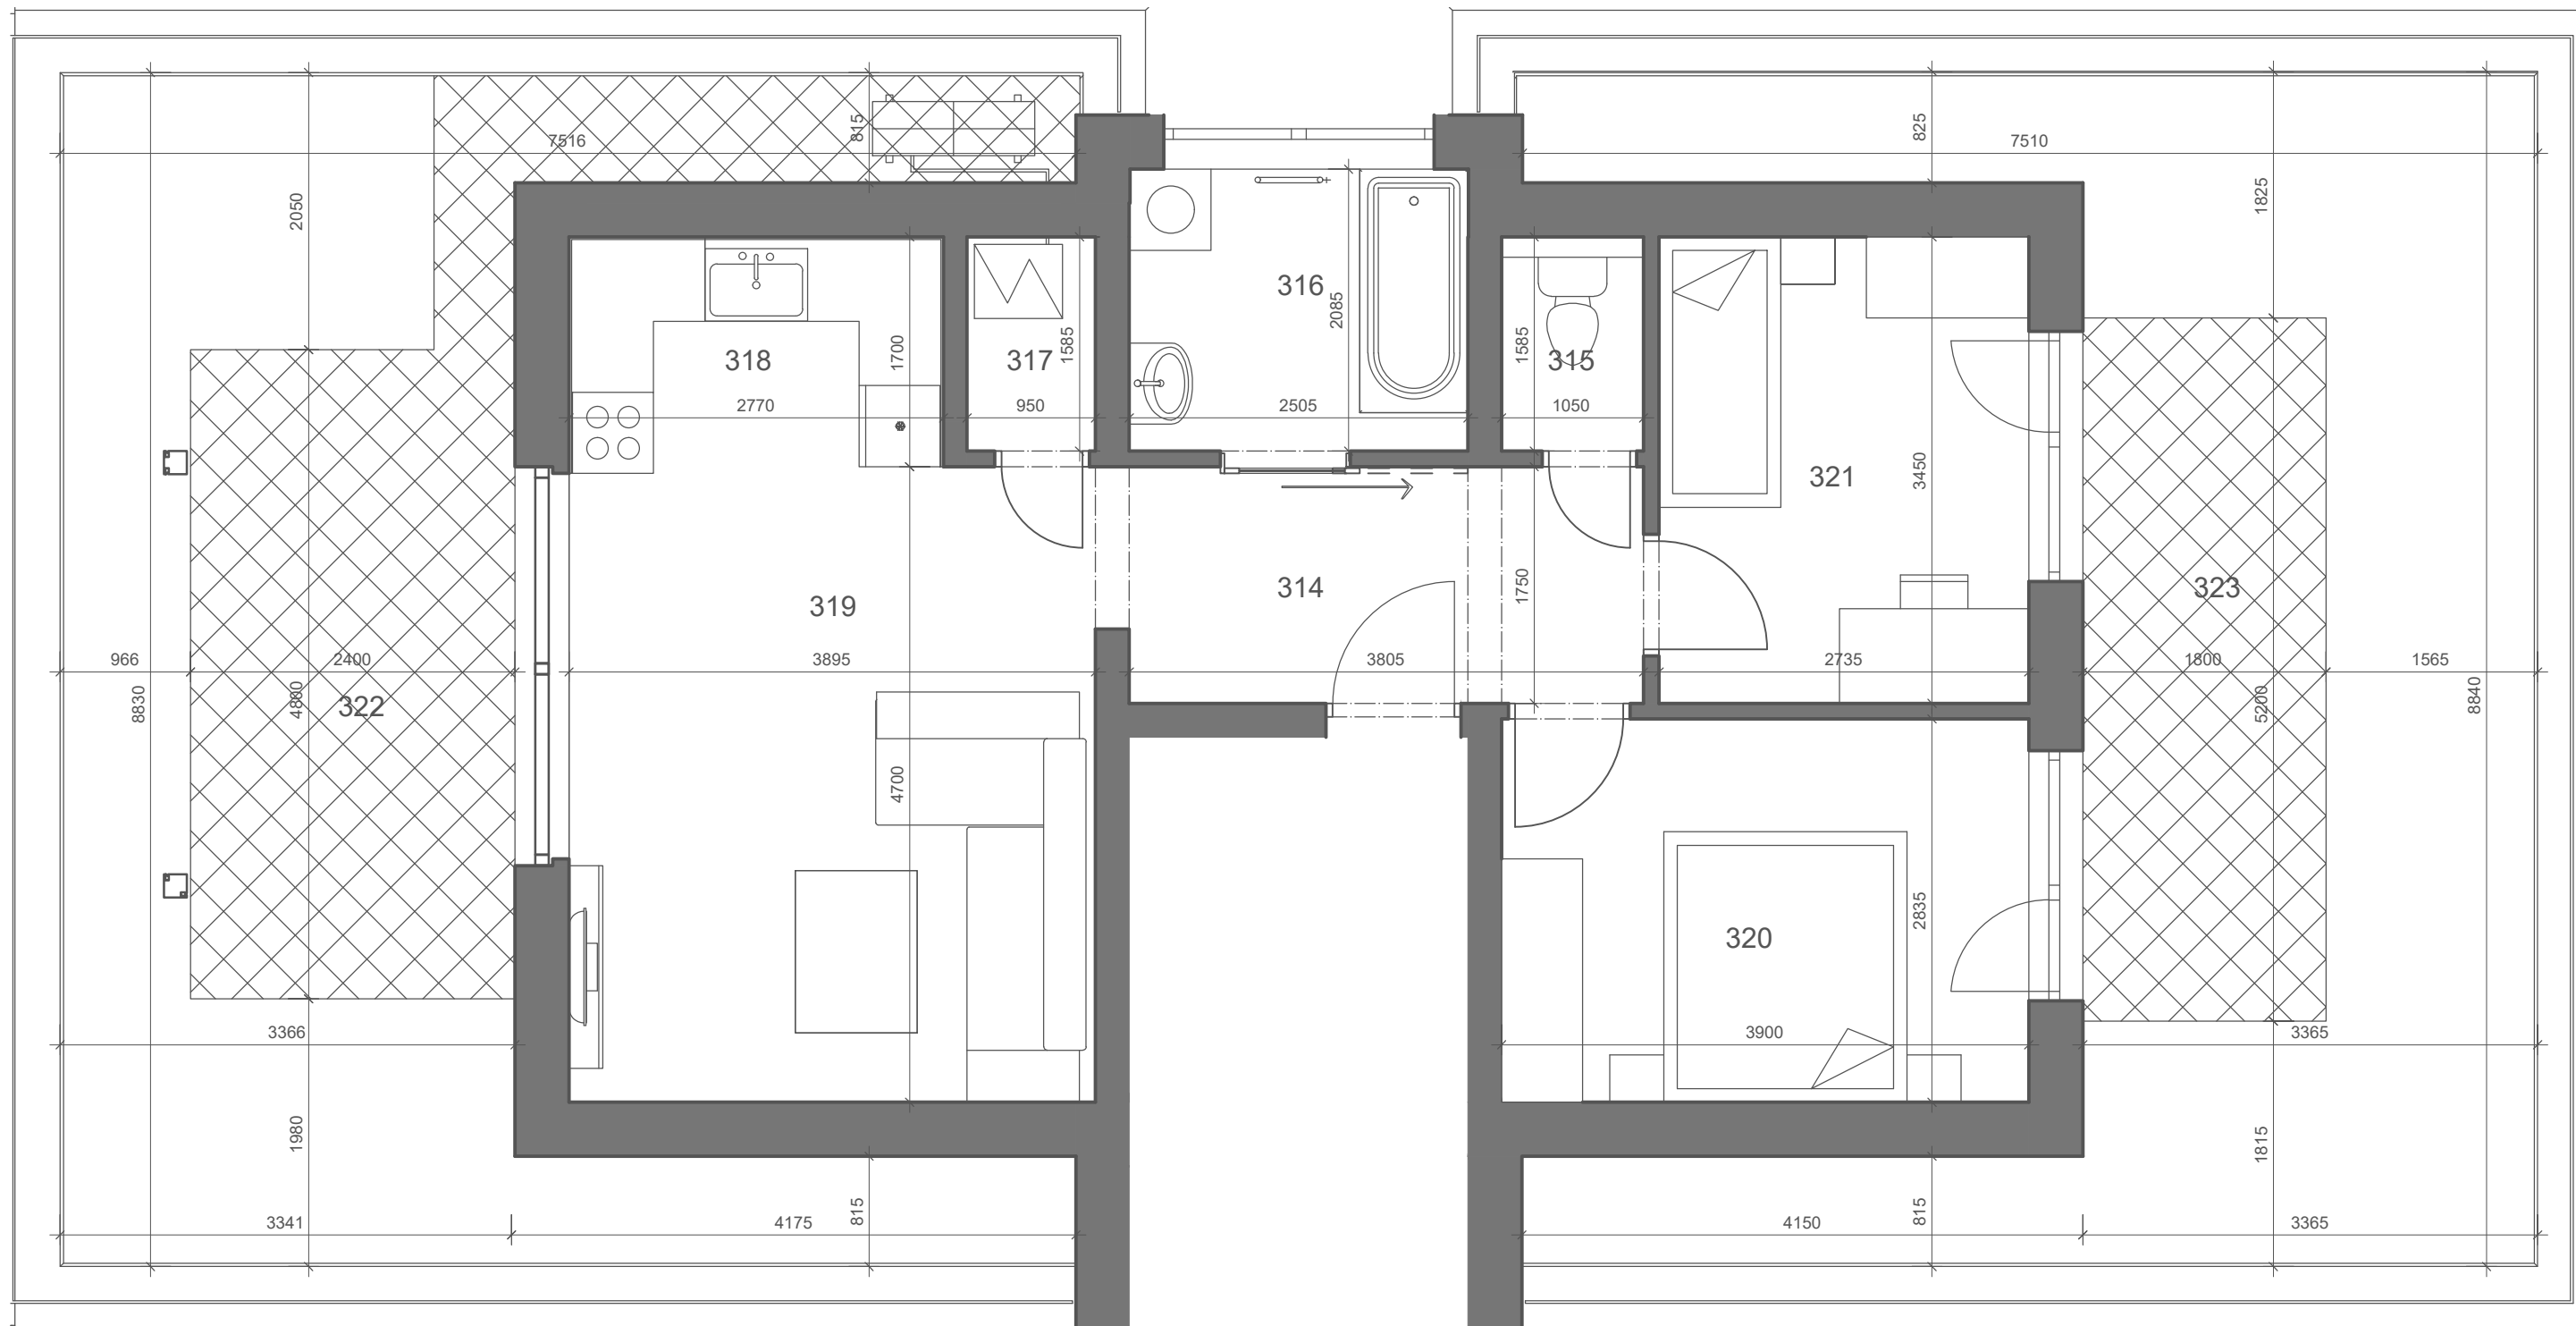

314	Hala	6,66 m ²
315	WC	1,51 m ²
316	Kúpeľňa	5,22 m ²
317	Komora	1,51 m ²
318	Kuchyňa	4,71 m ²
319	Obývacia izba	18,31 m ²
320	Spálňa	11,06 m ²
321	Izba	9,44 m ²
Plocha bytu		58,42 m²
322	Terasa	37,99 m ²
323	Terasa	37,94 m ²

Umiestnenie bytu

Poschodie

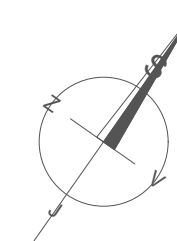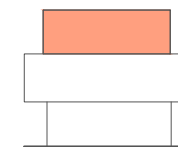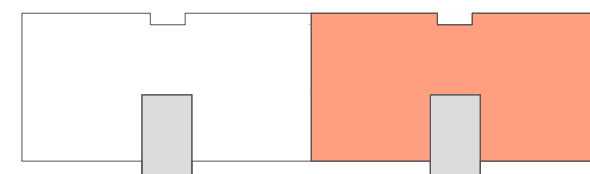

Rozmery miestností a zariadenie bytu sú iba orienta čné. Zariadenie bytu nie je súčasťou dodania. Skutočné rozmery a plochy môžu vykazovať odchýlky.