


Plum Residence II.

Byt č.5




2 Izbový byt
2.NP / 1. Poschodie

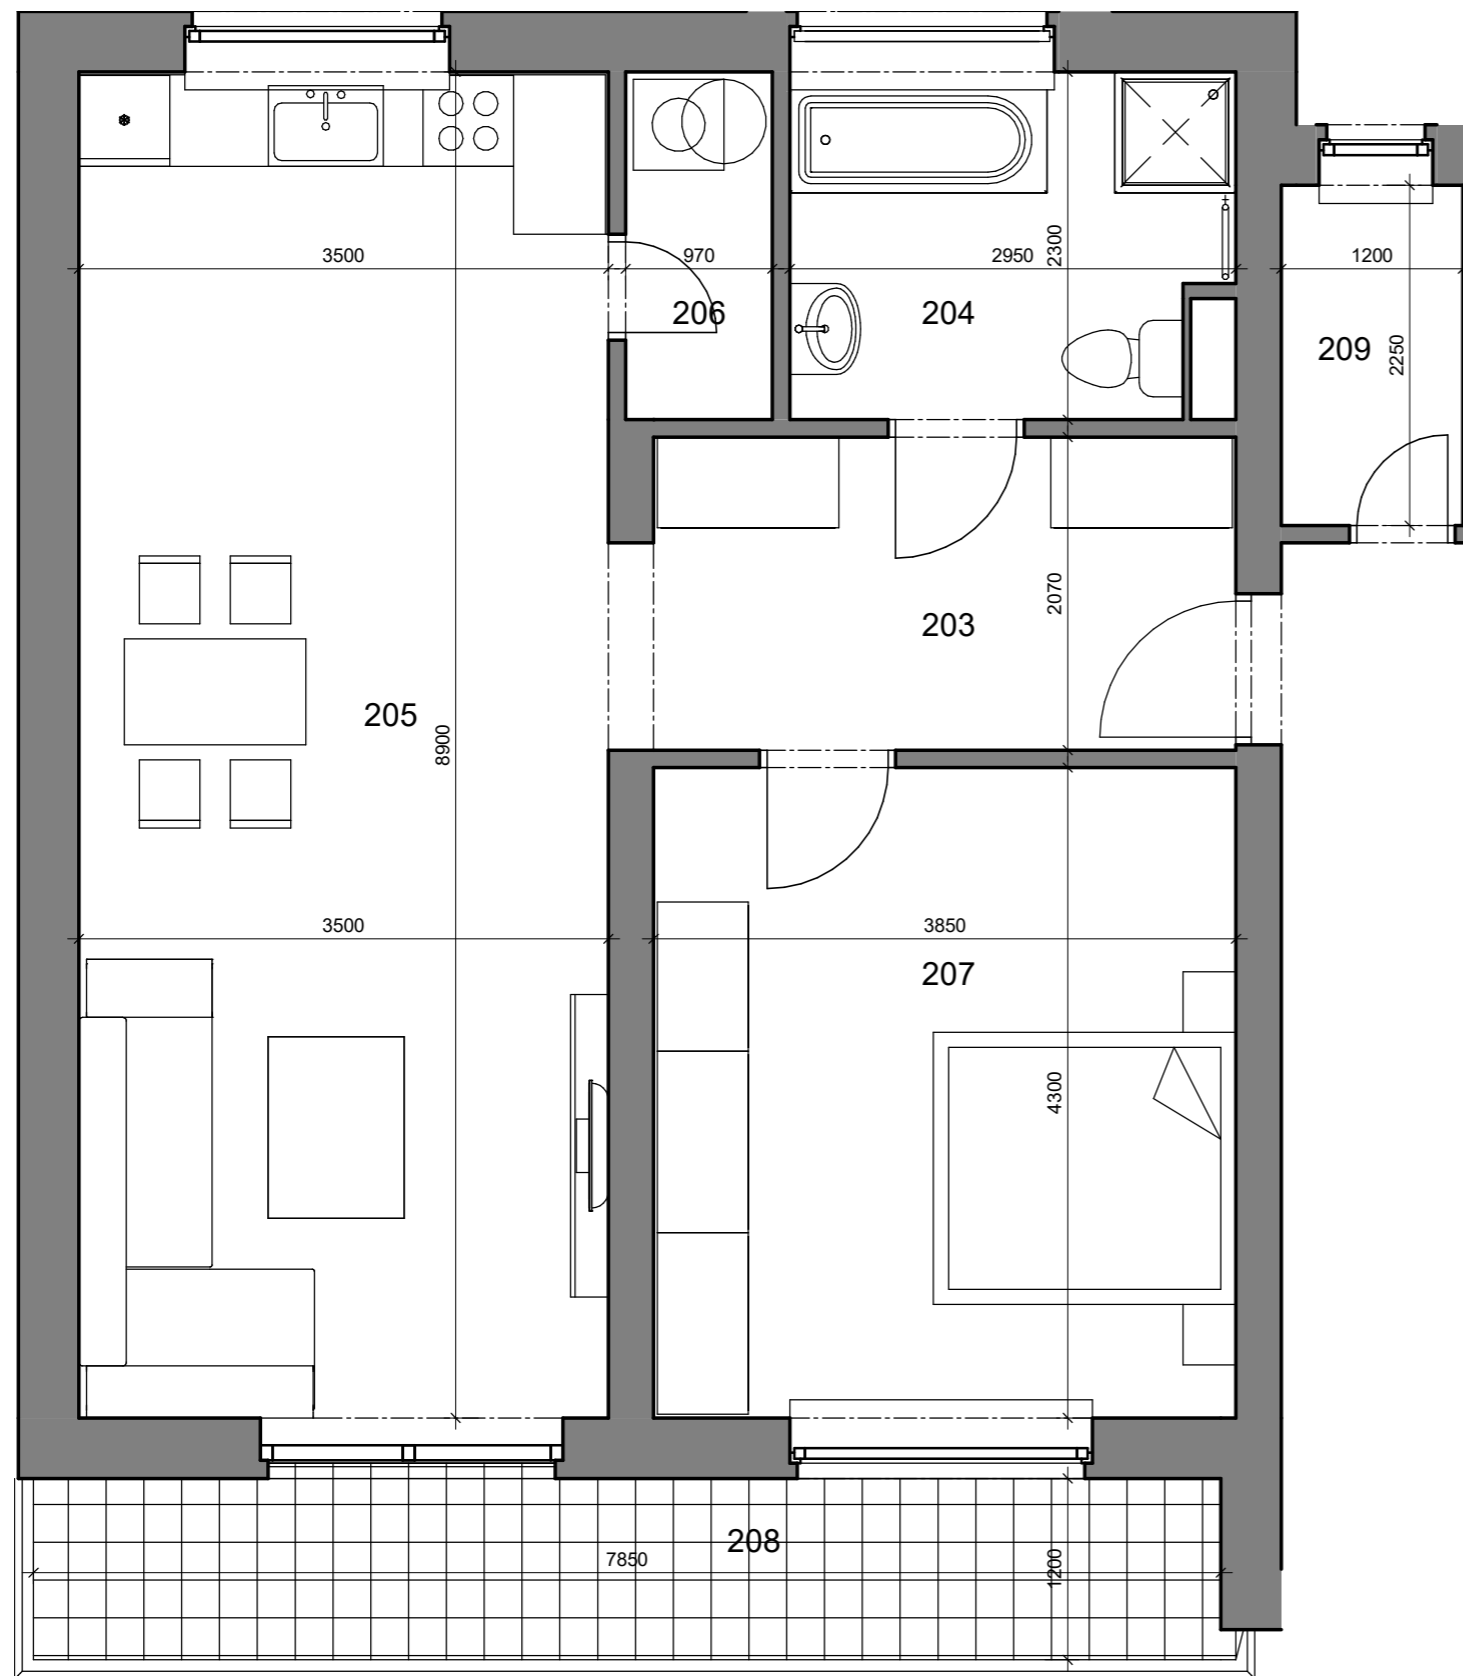

203	Hala	7,97 m ²
204	Kúpeľňa	6,47 m ²
205	Obývacia izba	31,15 m ²
206	Komora	2,23 m ²
207	Spáľňa	16,55 m ²
Plocha bytu		64,37 m²
208	Balkón	9,42 m ²
209	Pivnica	2,70 m ²

Umiestnenie bytu

Poschodie

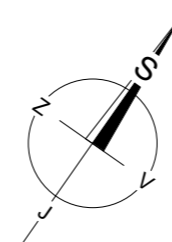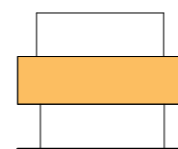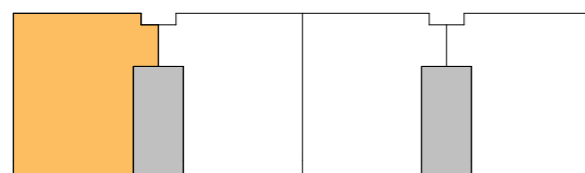

Rozmery miestností a zariadenie bytu sú iba orientačné. Zariadenie bytu nie je súčasťou dodania. Skutočné rozmery a plochy môžu vykazovať odchýlky.