


# Plum Residence II.

## Byt č.7




2 Izbový byt  
2.NP / 1. Poschodie

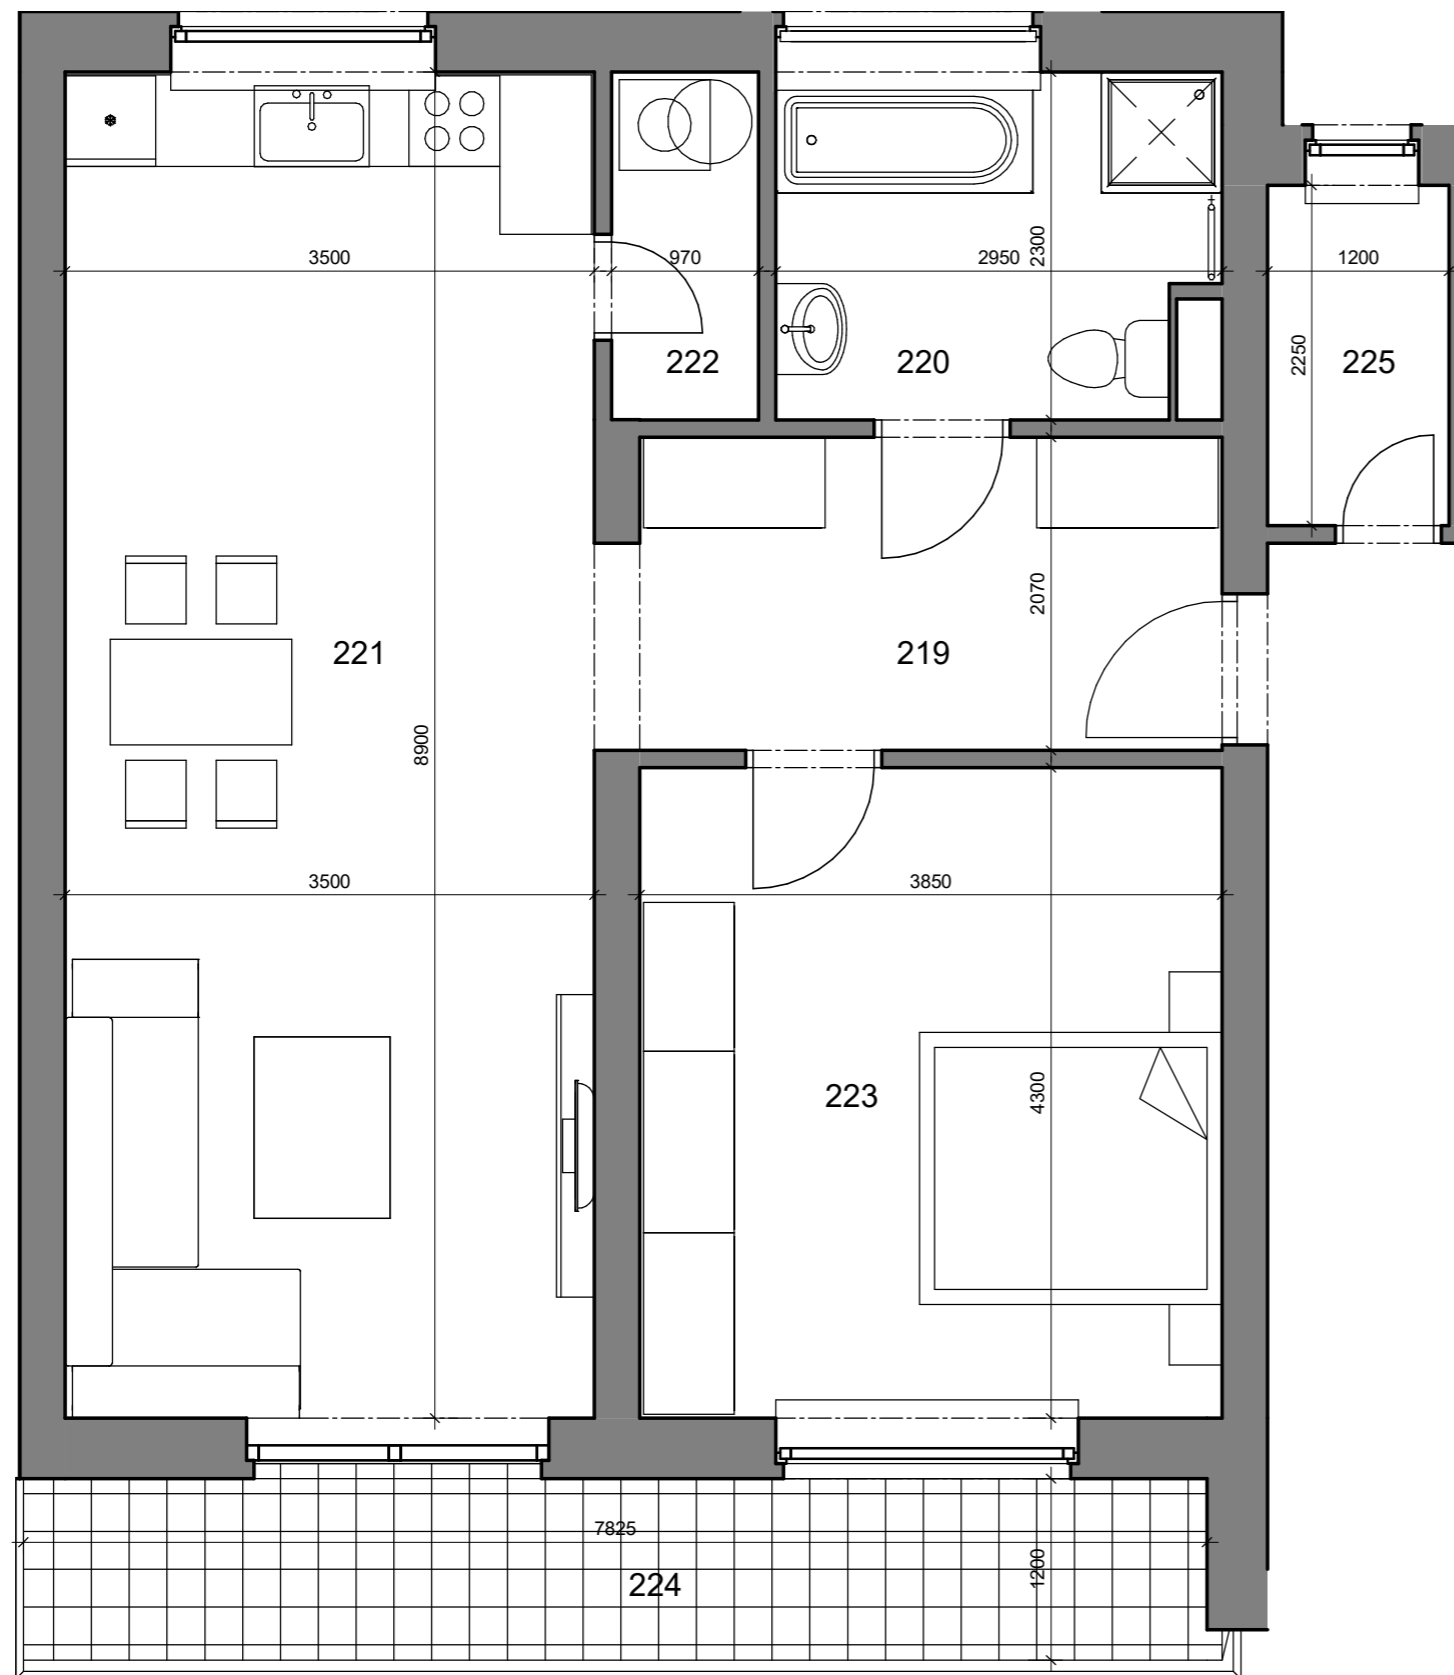

219	Hala	7,97 m <sup>2</sup>
220	Kúpeľňa	6,47 m <sup>2</sup>
221	Obývacia izba	31,15 m <sup>2</sup>
222	Komora	2,23 m <sup>2</sup>
223	Spáľňa	16,55 m <sup>2</sup>
<b>Plocha bytu</b>		<b>64,37 m<sup>2</sup></b>
224	Balkón	9,42 m <sup>2</sup>
225	Pivnica	2,70 m <sup>2</sup>

Umiestnenie bytu

Poschodie

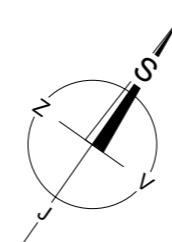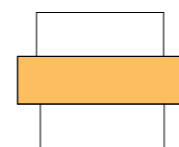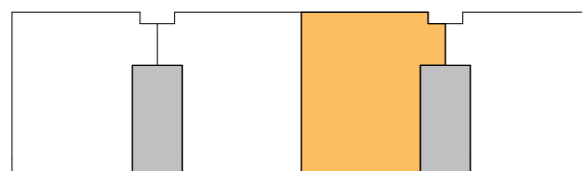

Rozmery miestností a zariadenie bytu sú iba orientačné. Zariadenie bytu nie je súčasťou dodania. Skutočné rozmery a plochy môžu vykazovať odchýlky.