


Plum Residence II.

Byt č.8




2 Izbový byt
2.NP / 1. Poschodie

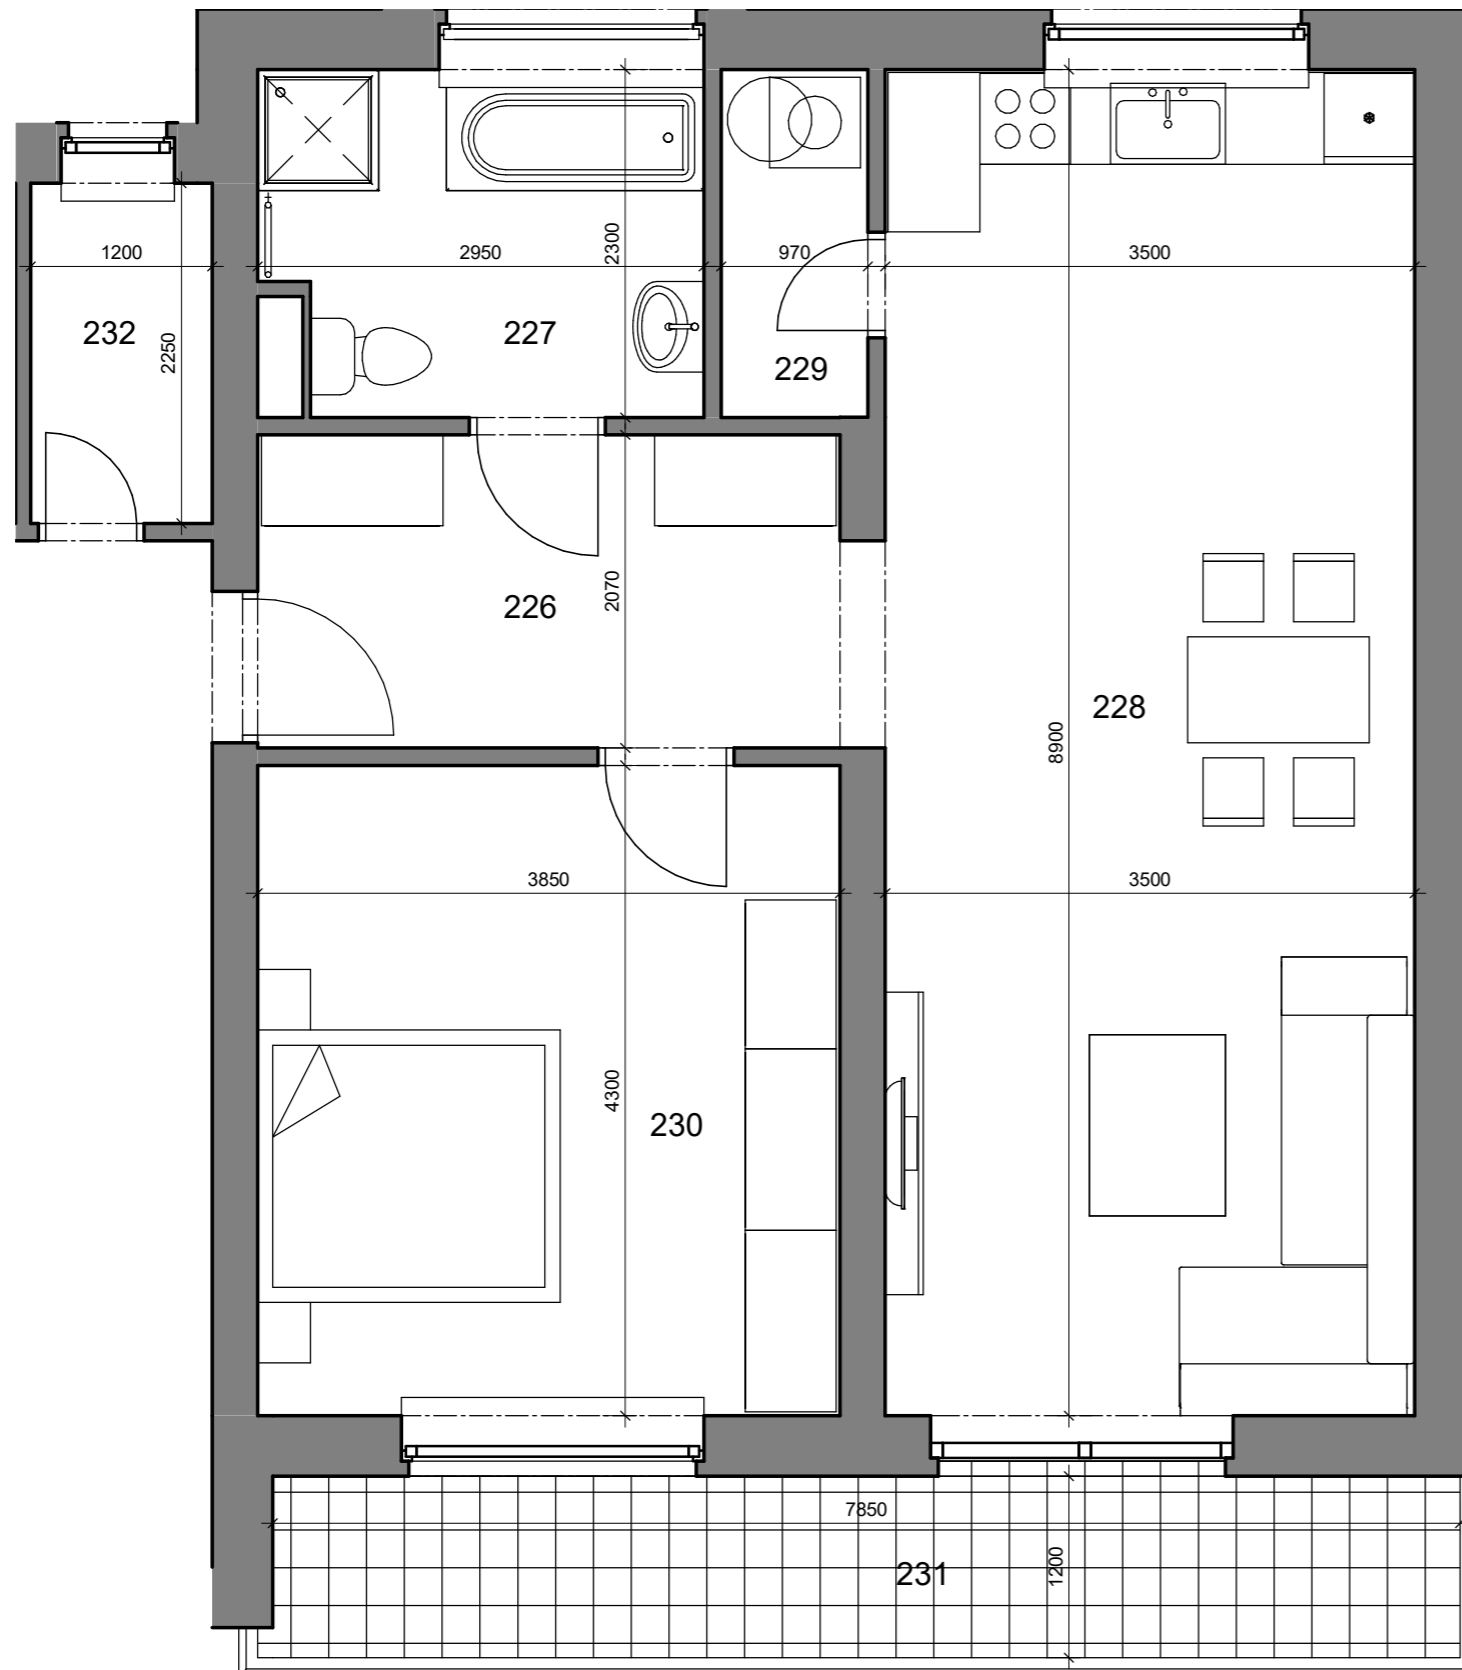

226	Hala	7,97 m ²
227	Kúpeľňa	6,47 m ²
228	Obývacia izba	31,15 m ²
229	Komora	2,23 m ²
230	Spáľňa	16,55 m ²
Plocha bytu		64,37 m²
231	Balkón	9,42 m ²
232	Pivnica	2,70 m ²

Umiestnenie bytu

Poschodie

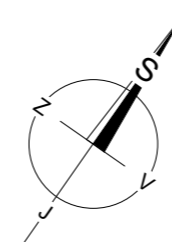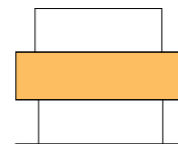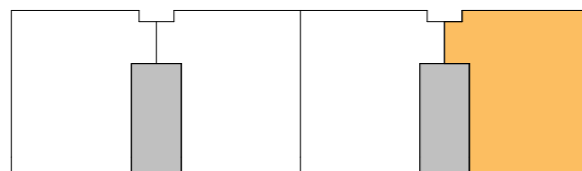

Rozmery miestností a zariadenie bytu sú iba orientačné. Zariadenie bytu nie je súčasťou dodania. Skutočné rozmery a plochy môžu vykazovať odchýlky.