


# Plum Residence II.

## Byt č.9




3 Izbový byt  
3.NP / 2. Poschodie

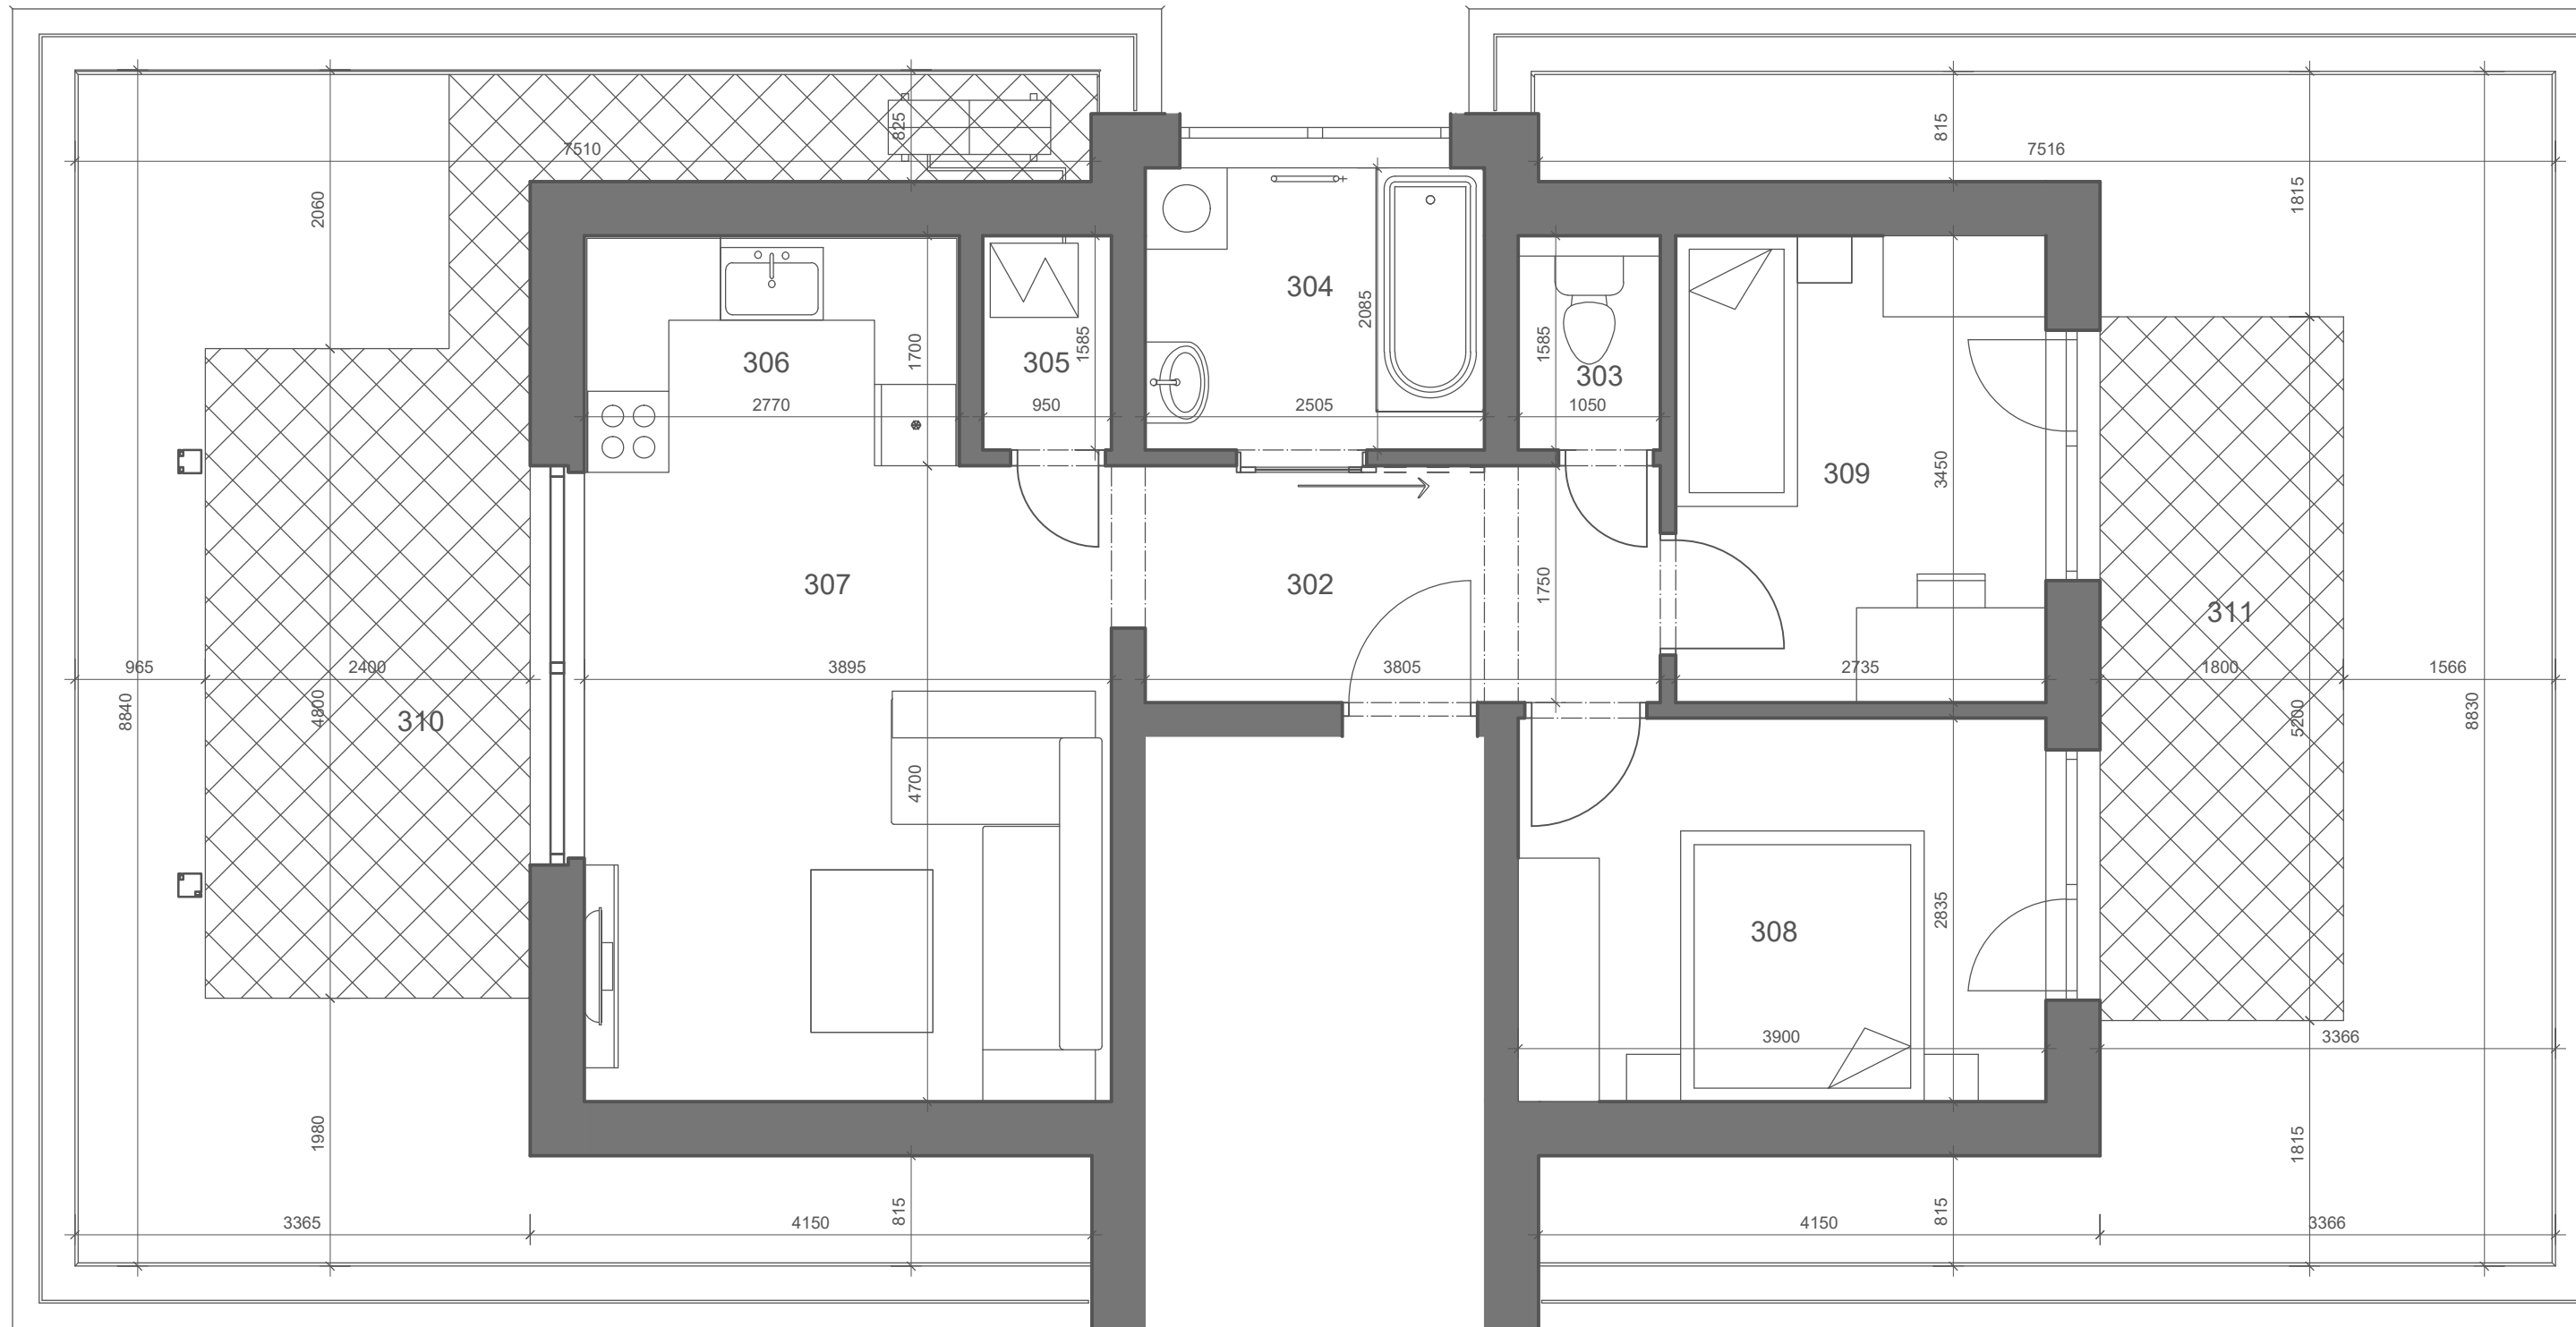

302	Hala	6,66 m <sup>2</sup>
303	WC	1,51 m <sup>2</sup>
304	Kúpeľňa	5,22 m <sup>2</sup>
305	Komora	1,51 m <sup>2</sup>
306	Kuchyňa	4,71 m <sup>2</sup>
307	Obývacia izba	18,31 m <sup>2</sup>
308	Spálňa	11,06 m <sup>2</sup>
309	Izba	9,44 m <sup>2</sup>
<b>Plocha bytu</b>		<b>58,42 m<sup>2</sup></b>
310	Terasa	37,94 m <sup>2</sup>
311	Terasa	37,99 m <sup>2</sup>

Umiestnenie bytu

Poschodie

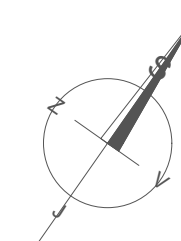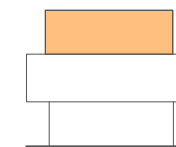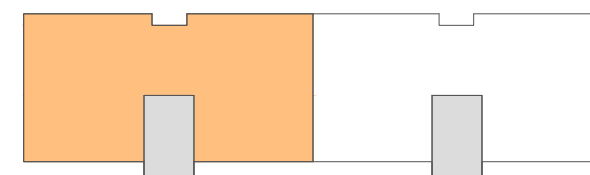

Rozmery miestností a zariadenie bytu sú iba orientačné. Zariadenie bytu nie je súčasťou dodania. Skutočné rozmery a plochy môžu vykazovať odchýlky.